

Begane grond

plattegrond



De Welstand


groepsaccommodatie tot 56 personen

Molenlaan 52
8749 TH Pingjum

bron: Peter Bos Bouwadvies

Eerste verdieping

plattegrond

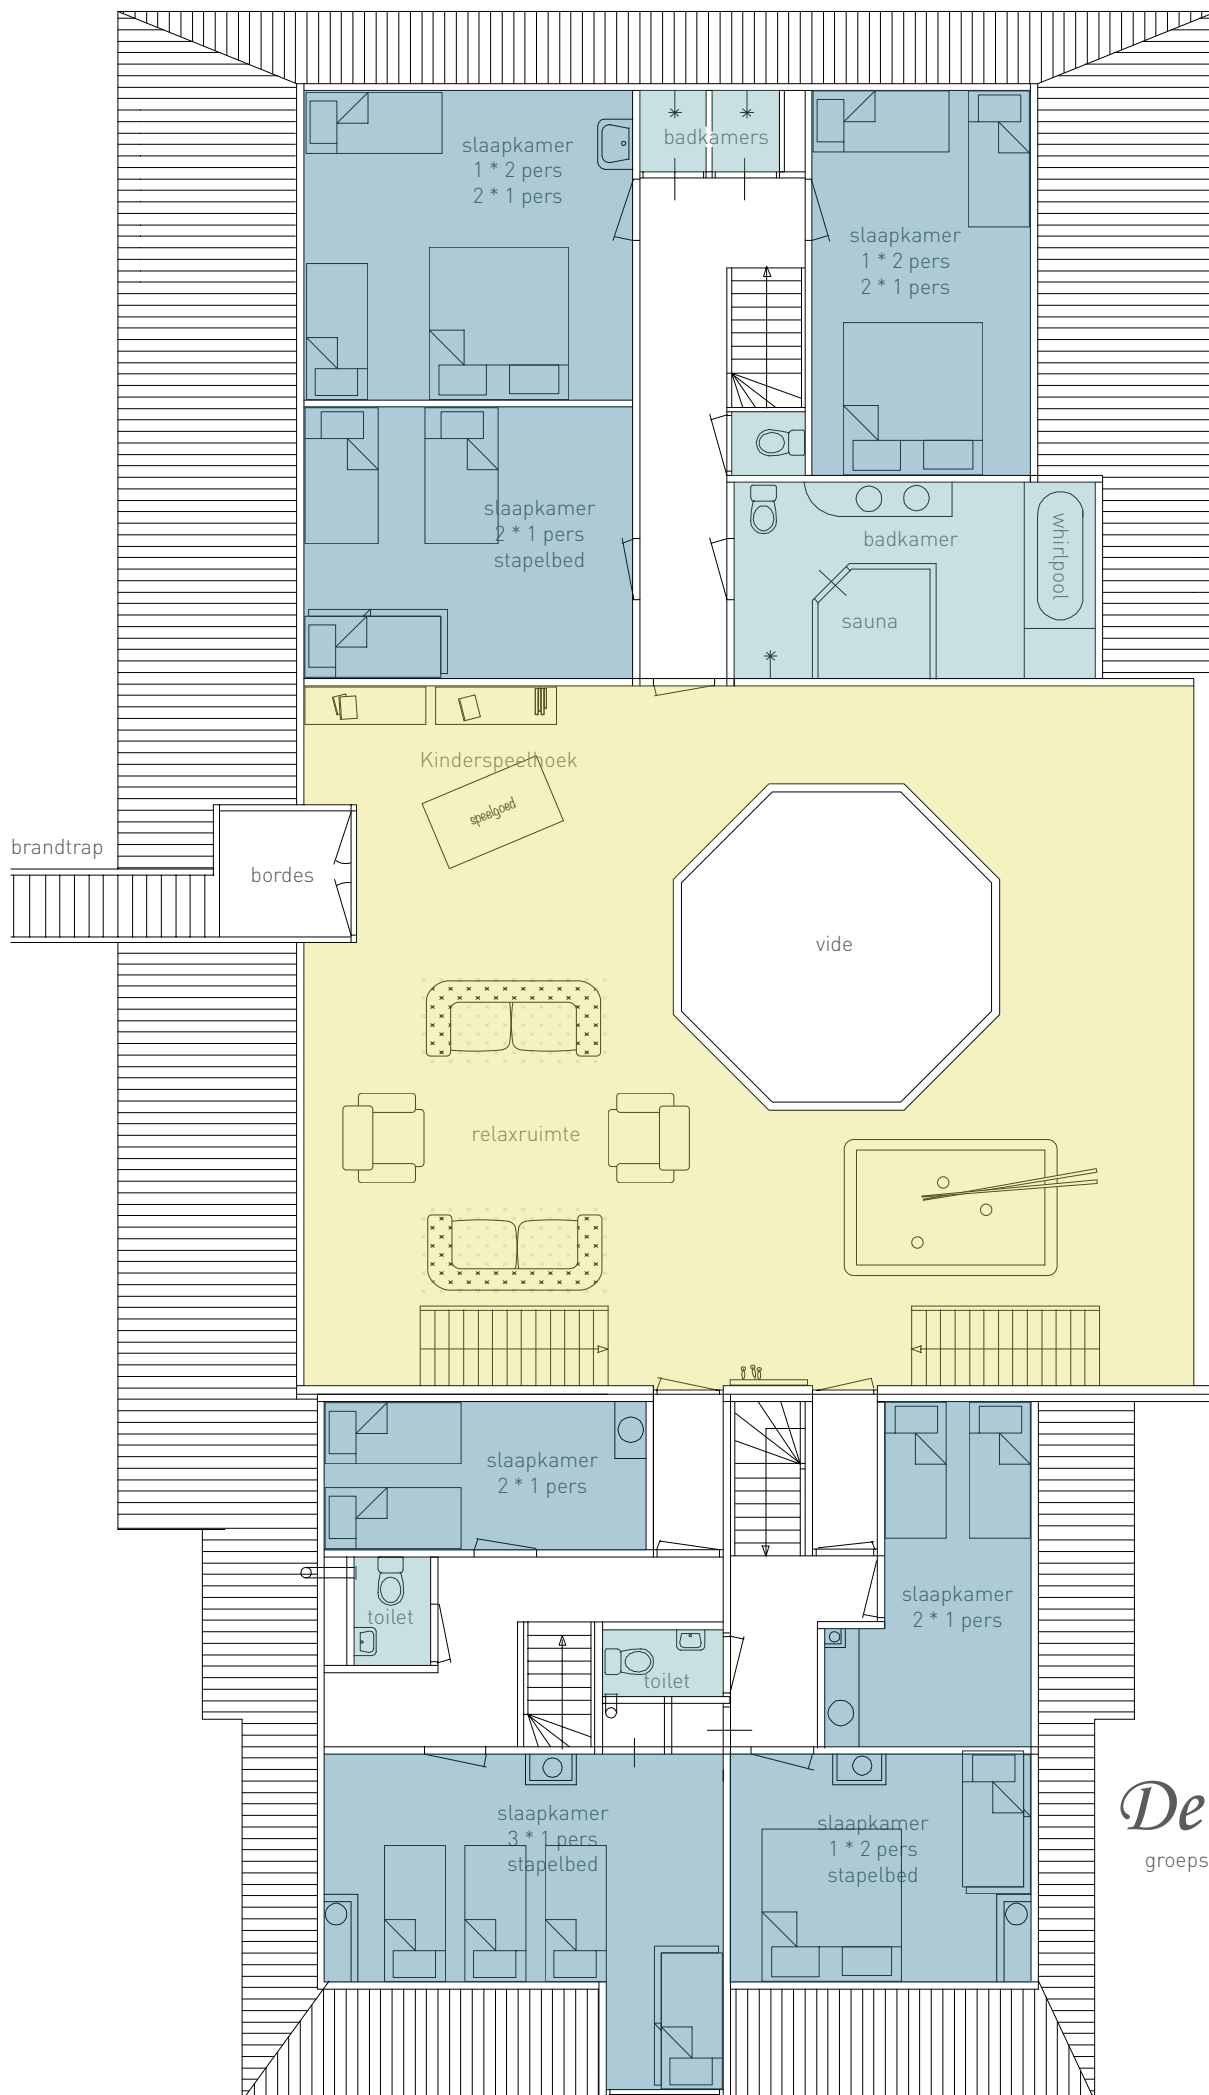


De Welstand

groepsaccommodatie tot 56 personen

Molenlaan 52
8749 TH Pingjum

bron: Peter Bos Bouwadvies

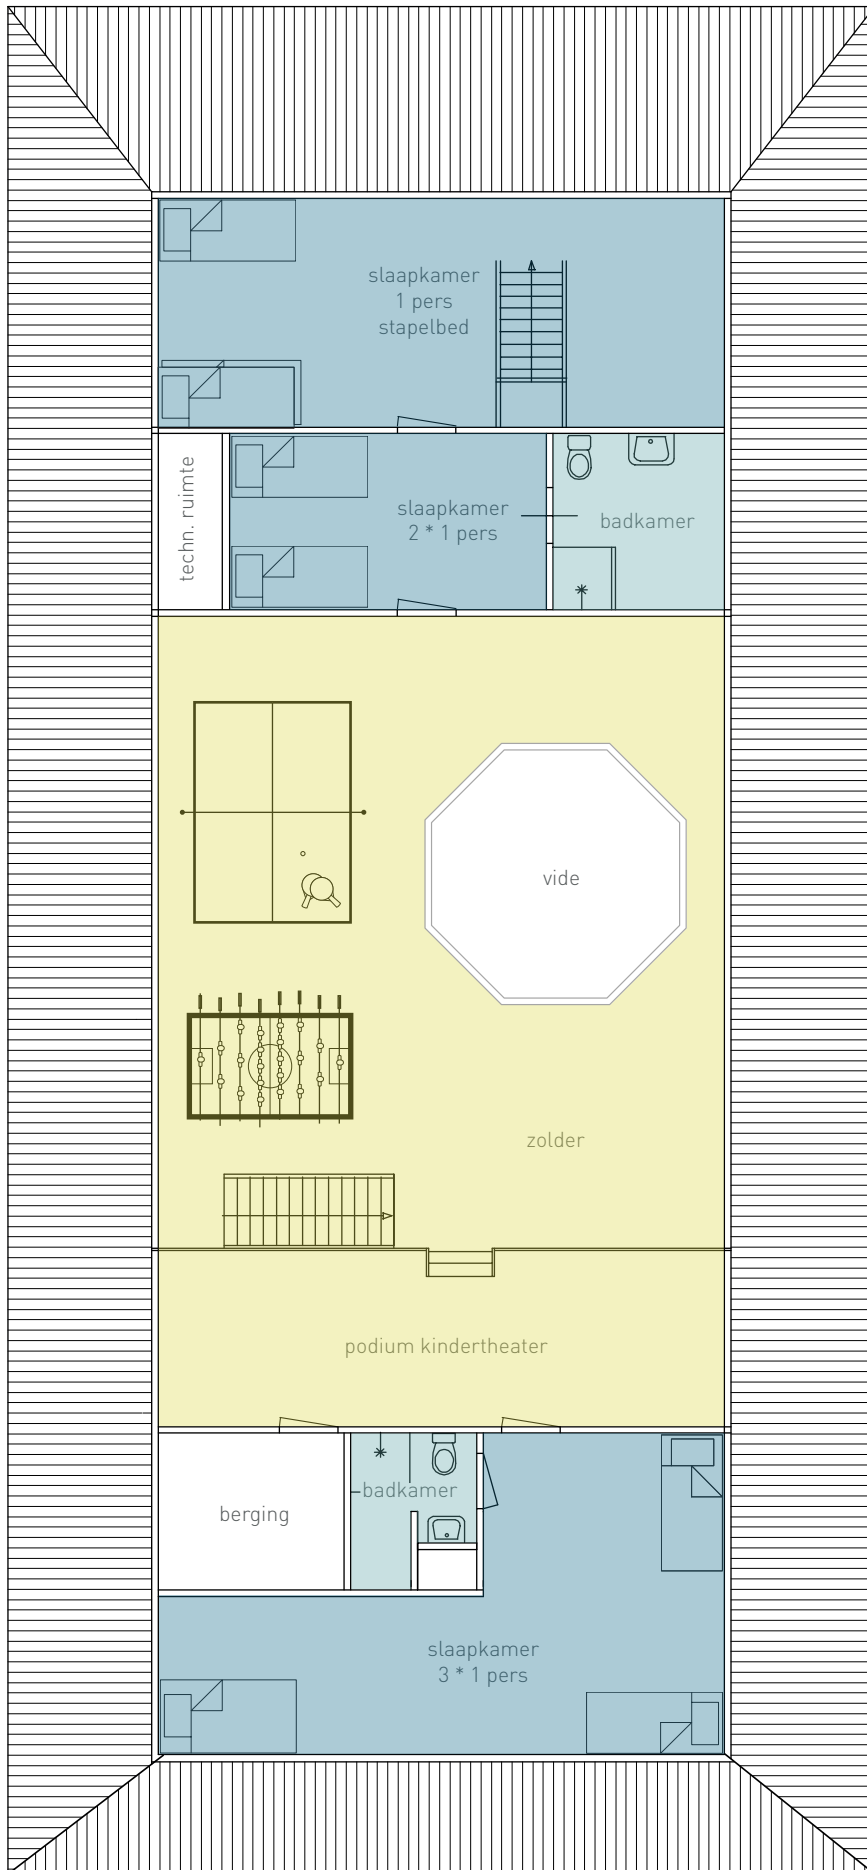

Tweede verdieping

plattegrond


De Welstand

groepsaccommodatie tot 56 personen


Molenlaan 52
8749 TH Pingjum

bron: Peter Bos Bouwadvies

begane grond

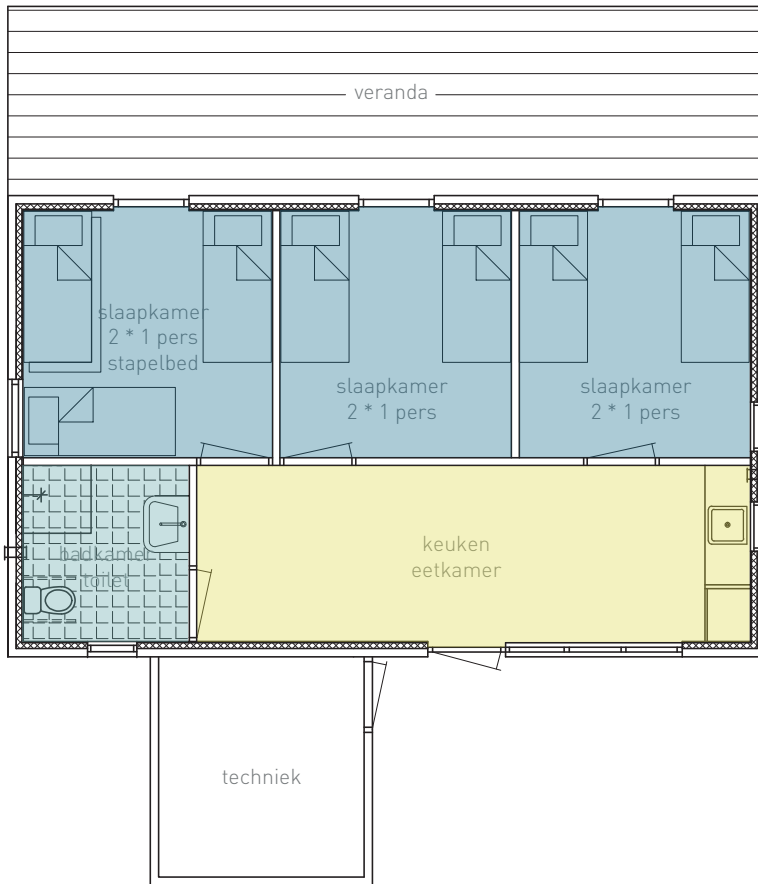

eerste verdieping

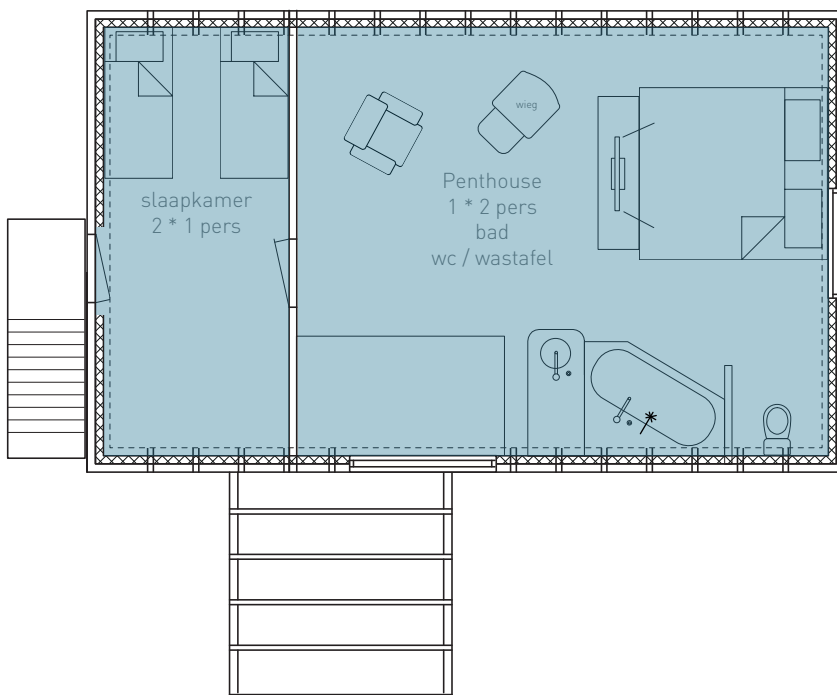

koetshuis
plattegrond begane grond en eerste verdieping

De Welstand

groepsaccommodatie tot 56 personen

Molenlaan 52
8749 TH Pingjum

bron: Peter Bos Bouwadvies